

PODSTAWOWE KIERUNKI ZMIAN
 FUNKCJONALNO-PRZESTRZENNYCH
 OBSZARU REWITALIZACJI

Załącznik graficzny nr 1 do Gminnego
 Programu Rewitalizacji dla Gminy
 Miejskiej Człuchów na lata 2025-2030

Jednostka nr 7

Skala 1:2000



Legenda

Podstawowe przedsięwzięcia rewitalizacyjne

1. Utworzenie miejsca typu Dom Społeczny w budynku świetlicy socjoterapeutycznej zarządzanej przez MOPS przy ul. Słowackiego 3

2. Utworzenie parku kieszonkowego przy Domu Społecznym ze strefą rekreacji dla dzieci i dorosłych

3. Kompleksowa termomodernizacja budynków komunalnych przy ul. Dworcowej 9

4. Kompleksowa termomodernizacja budynków komunalnych przy ul. Dworcowej 8 i Kusocińskiego 3

5. Termomodernizacja budynku mieszkalnego wielorodzinnego z zachowaniem zabytkowej fasady

6. Termomodernizacja budynku przy ulicy Słowackiego 18 w Człuchowie wraz z wymianą poszycia dachowego

7. Termomodernizacja budynku przy ulicy Słowackiego 14 w Człuchowie oraz wymiana zadzierzba budynku gospodarczego

8. Termomodernizacja budynku przy ulicy Słowackiego 7 w Człuchowie oraz zagospodarowanie terenu

9. Termomodernizacja budynku przy ulicy Felczyka 3a w Człuchowie, konserwacja połaci dachowej oraz zagospodarowanie terenu

10. Termomodernizacja budynku przy ulicy Felczyka 3 w Człuchowie, konserwacja połaci dachowej oraz zagospodarowanie terenu

11. Poprawa stanu instalacji kominowej oraz wymiana brzołd ogrzewania indywidualnego dla budynku przy ulicy Dworcowa 16 w Człuchowie

12. Termomodernizacja budynku przy ulicy Dworcowa 10 w Człuchowie oraz dokonanie poprawy instalacji kanalizacyjnej i utwardzenie terenu


Działy ewidencyjne

Budynki


Obszar rewitalizacji

Docelowa struktura funkcjonalno-przestrzenna wskazana na podstawie:


miejscowego planu zagospodarowania przestrzennego terenu od Ronda Miast Partneskich do południowej granicy administracyjnej miasta, obejmującego Jezioro Miejskie w Człuchowie

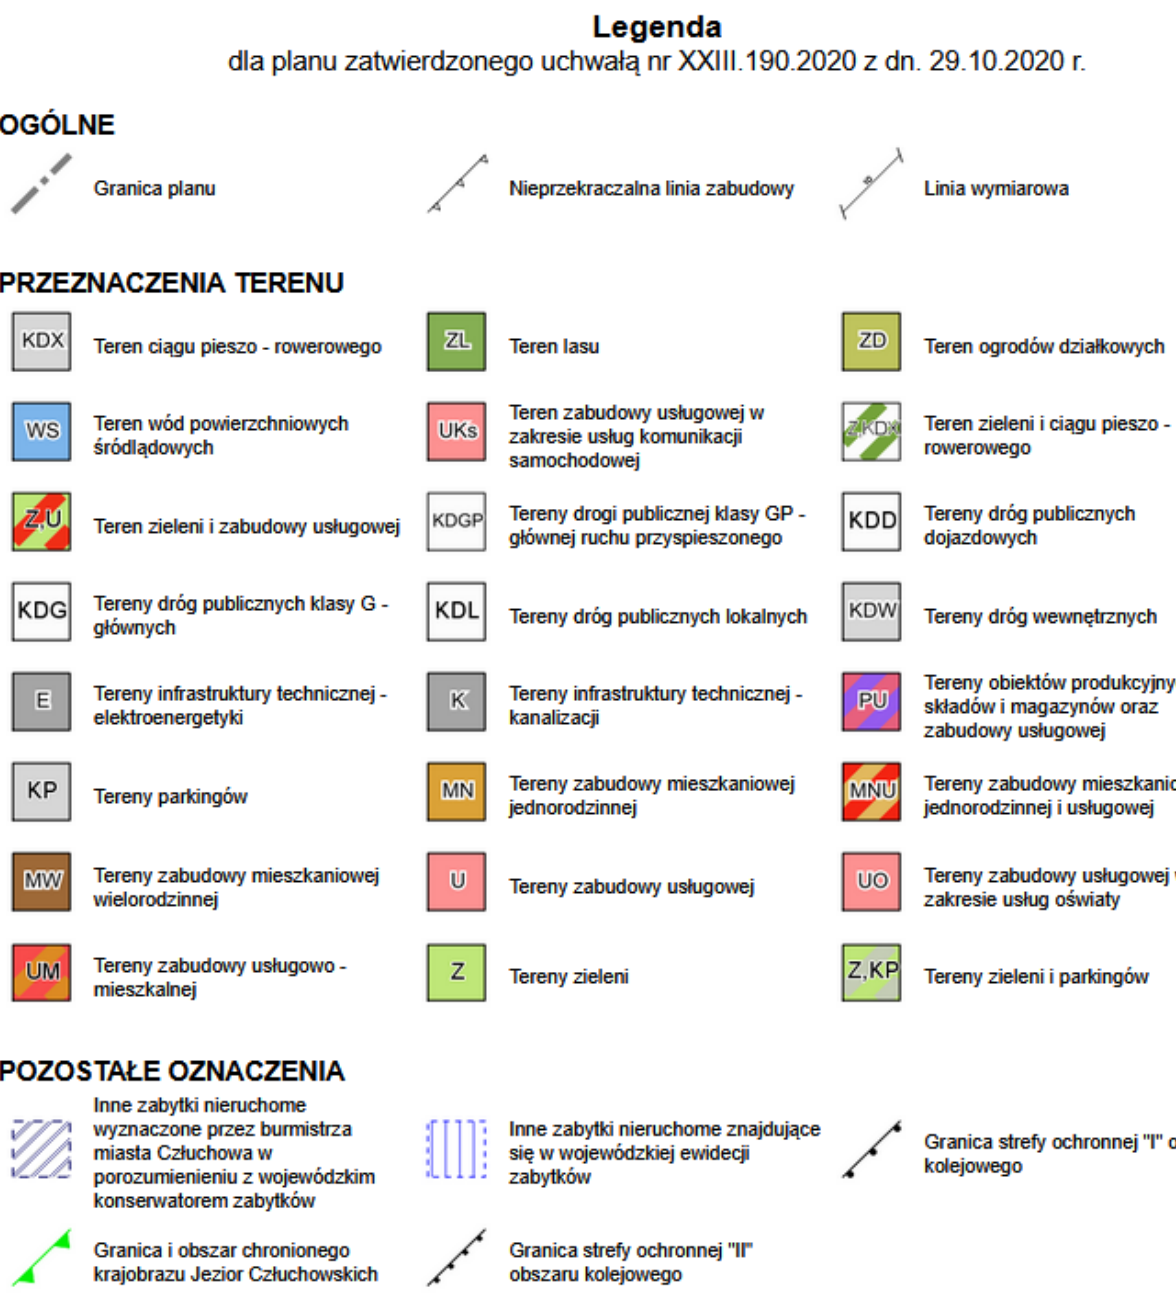

miejscowego planu zagospodarowania przestrzennego terenu położonego przy ulicy Towarowej w Człuchowie

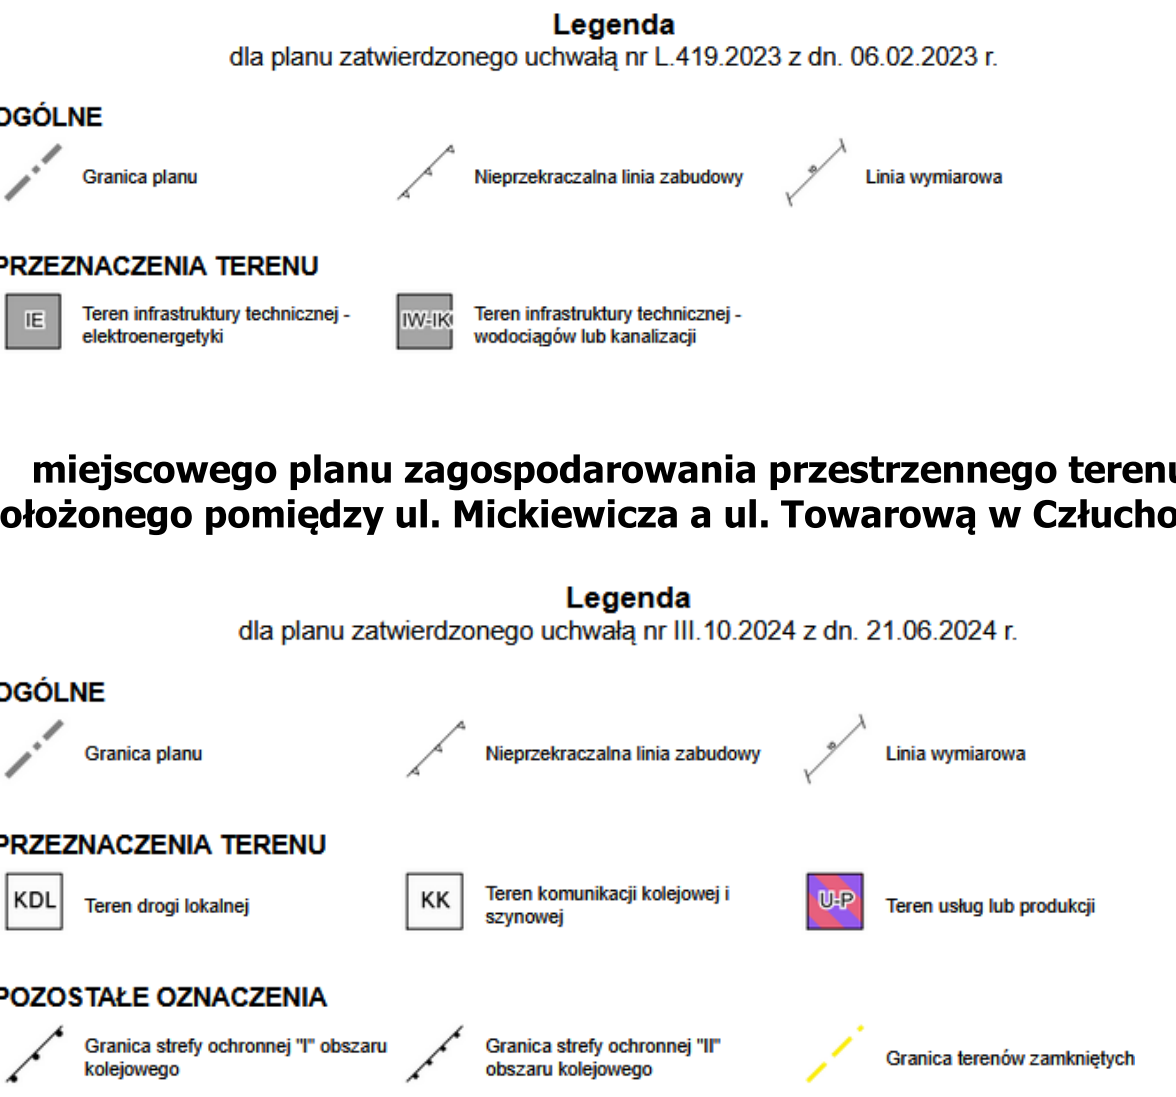

miejscowego planu zagospodarowania przestrzennego terenu położonego pomiędzy ul. Mickiewicza a ul. Towarową w Człuchowie

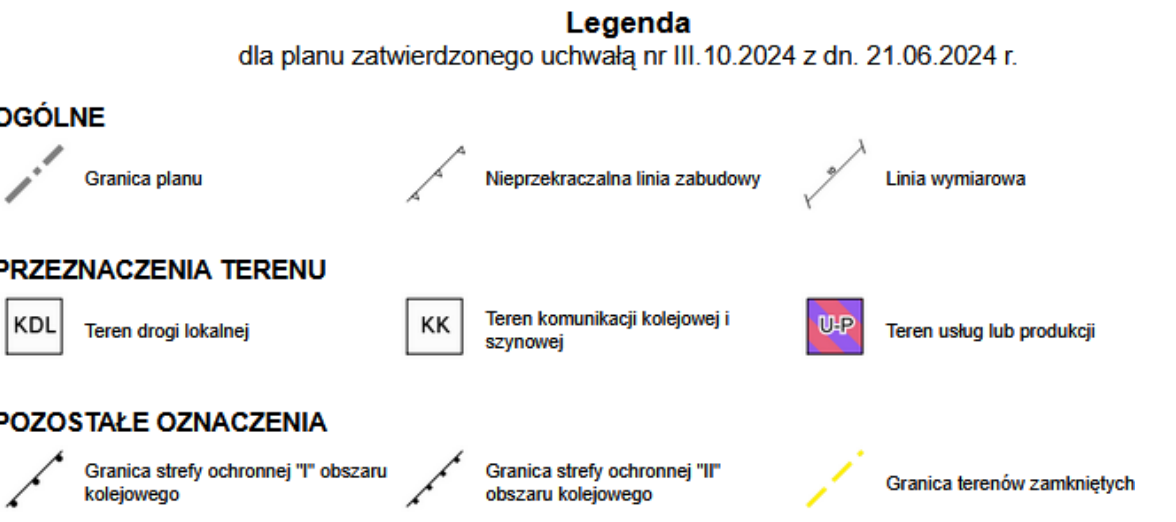

Mapa sytuacyjna

